

An die Anwohnerinnen und Anwohner  
Burghaldenstrasse / Schlossgasse  
Lenzburg

Patrik Siegrist  
Telefon +41 62 885 75 79  
patrik.siegrist@swl.ch

Lenzburg, 7. November 2025

### **Ausbau Fernwärme Burghaldenstrasse / Schlossgasse Lenzburg**

Sehr geehrte Anwohnerinnen und Anwohner

Um zwei städtische Liegenschaften an die Fernwärme anzuschliessen, wird das Fernwärmenetz weiter ausgebaut.

Dafür sind Tiefbauarbeiten in der Burghaldenstrasse und Schlossgasse erforderlich. Die Tiefbauarbeiten werden von der Walo Bertschinger AG und die Rohrlegearbeiten von der aEnergie AG in mehreren Bauetappen ausgeführt.

Die Bauarbeiten starten am **Montag, 17. November 2025** und dauern voraussichtlich bis im März 2026.

Die Durchfahrt im Baustellenbereich ist jederzeit gewährleistet. Es muss jedoch kurzzeitig mit Behinderungen gerechnet werden.

Die SWL Energie AG Lenzburg bittet die Betroffenen um Nachsicht für die Unannehmlichkeiten und dankt Ihnen für Ihr Verständnis.

Für weitere Auskünfte steht Ihnen vor Ort der Polier der Firma Walo Bertschinger AG oder Herr Patrik Siegrist, Bauleiter der SWL Energie AG, gerne zur Verfügung.


Freundliche Grüsse

### **SWL Energie AG**

A handwritten signature in blue ink, appearing to read 'P. Siegrist', written over a light blue grid background.

Patrik Siegrist  
Planung und Bau  
Bau- und Projektleitung

Beilage:  
Übersichtsplan rückseitig

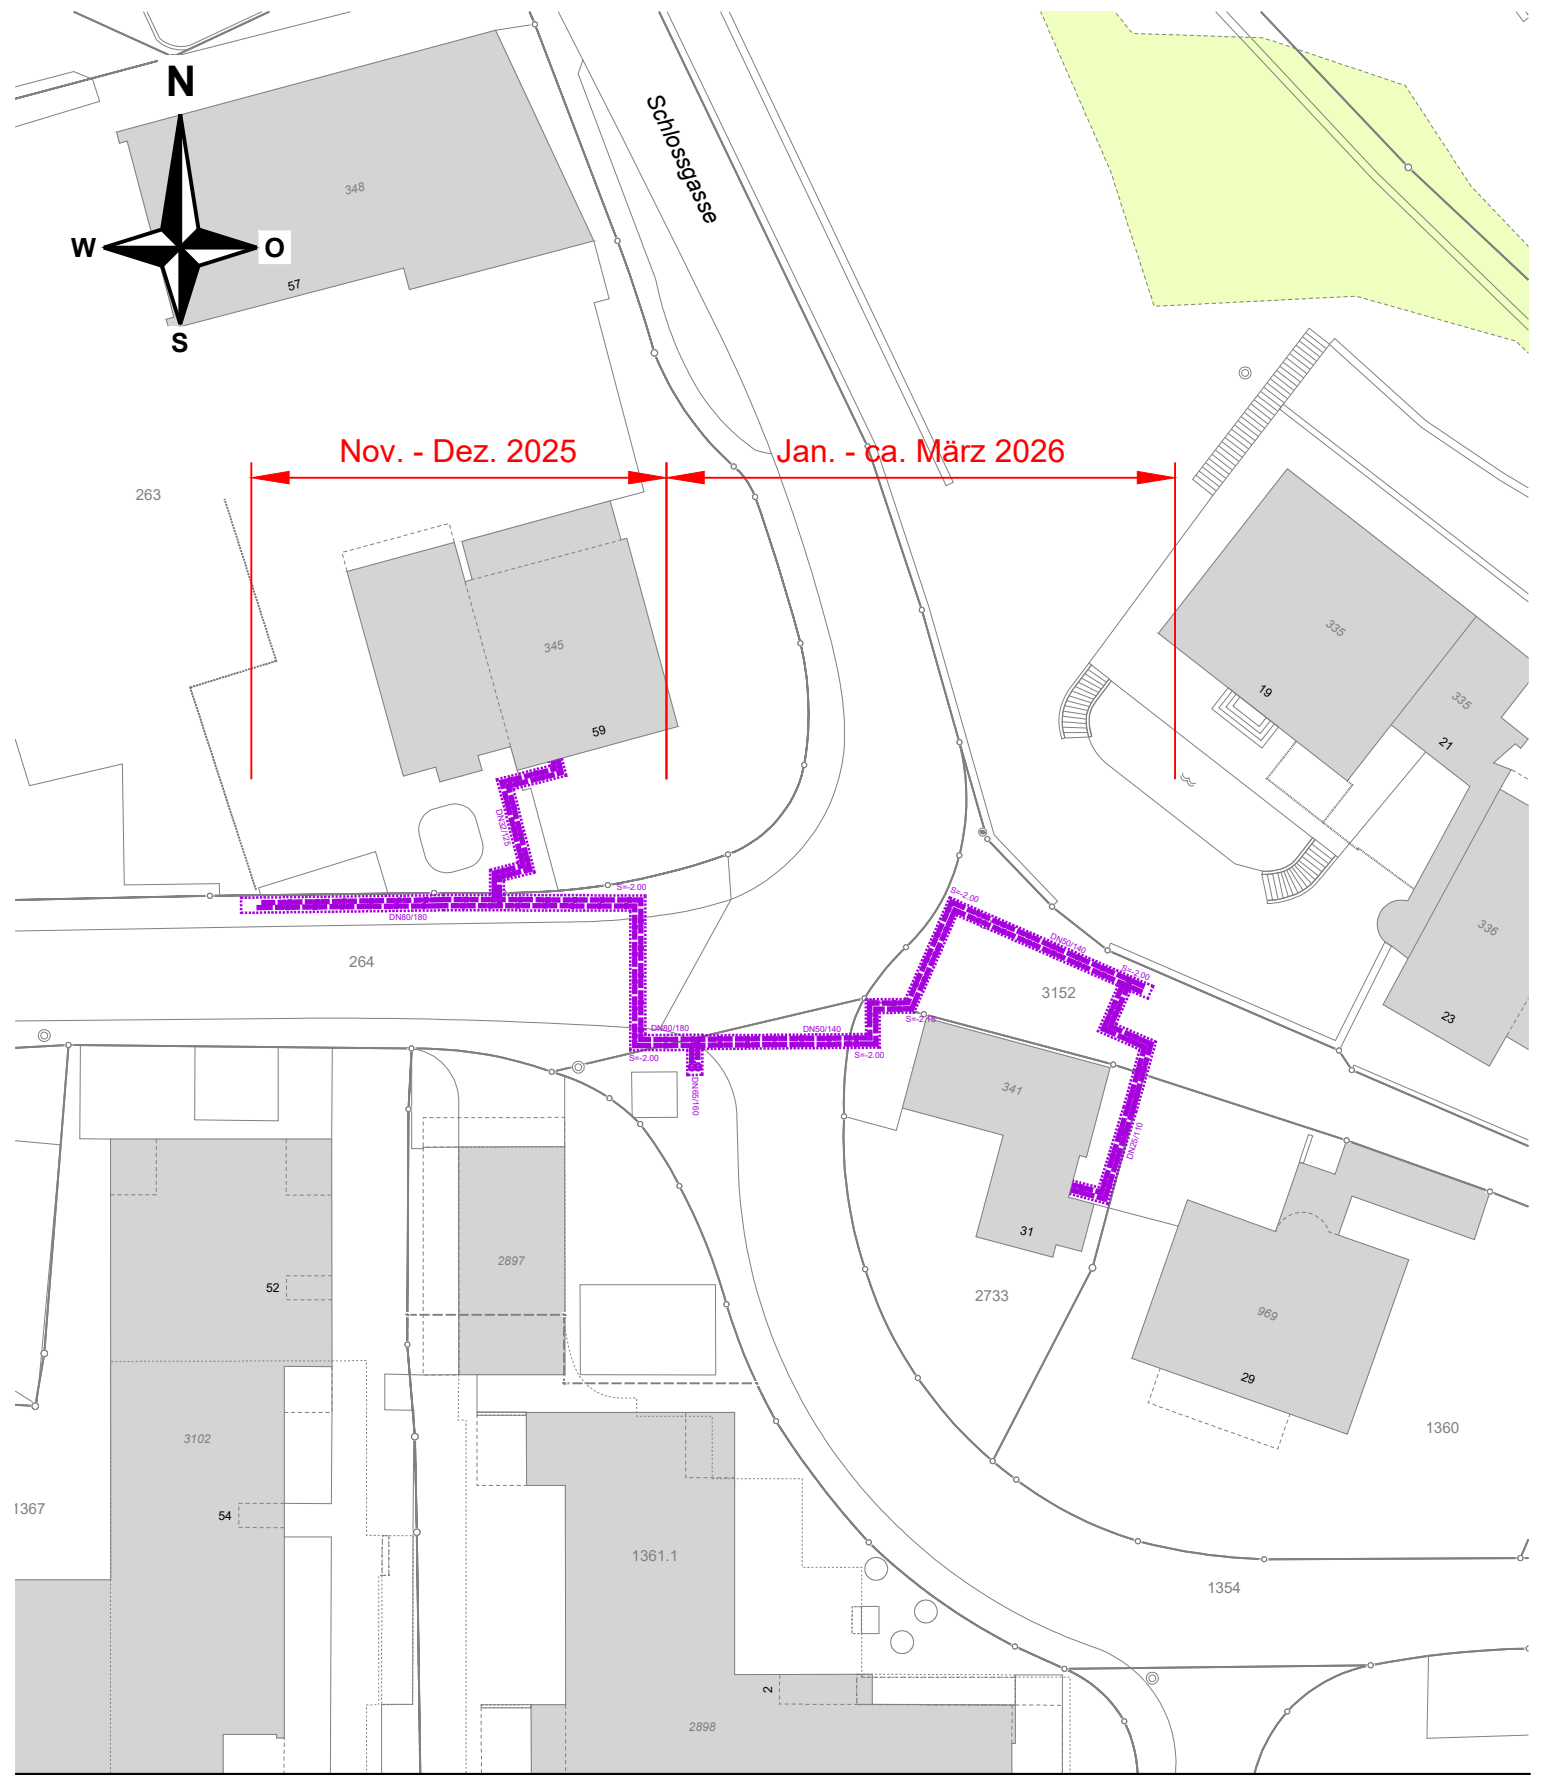

# Fewrnwärme Burghaldenstrasse Ost

Projekt Werkleitungen 1:500

**ACHTUNG:**

- Vor Beginn der Bauarbeiten sind die massstäblich eingetragenen Werkleitungen mittels Handsondierungen zu überprüfen!
- Abwasser-Anschlussleitungen sind nicht vollständig erfasst.
- Für verbindliche Angaben über die Werkleitungen ist nur der jeweilige Netzbetreiber/Datenherr zuständig und zu kontaktieren.

Für dieses Dokument und den darin dargestellten Gegenstand behalten wir uns alle Rechte vor. Vervielfältigung, Bekanntgabe an Dritte oder Verwertung seines Inhalts sind ohne unsere ausdrückliche Zustimmung verboten.  
© SWL ENERGIE AG



**SWL ENERGIE AG LENZBURG**

Werkhofstrasse 10  
Postfach  
5600 Lenzburg 1  
Telefon: 062-8857575  
Fax: 062-8857585  
info@swl.ch www.swl.ch

Erstellung: 07.11.2025 SIG

Projekt-Nr.: ....

File-Name: ...

Format: A4