


Fernwärme Übergabestation der SWL Energie AG

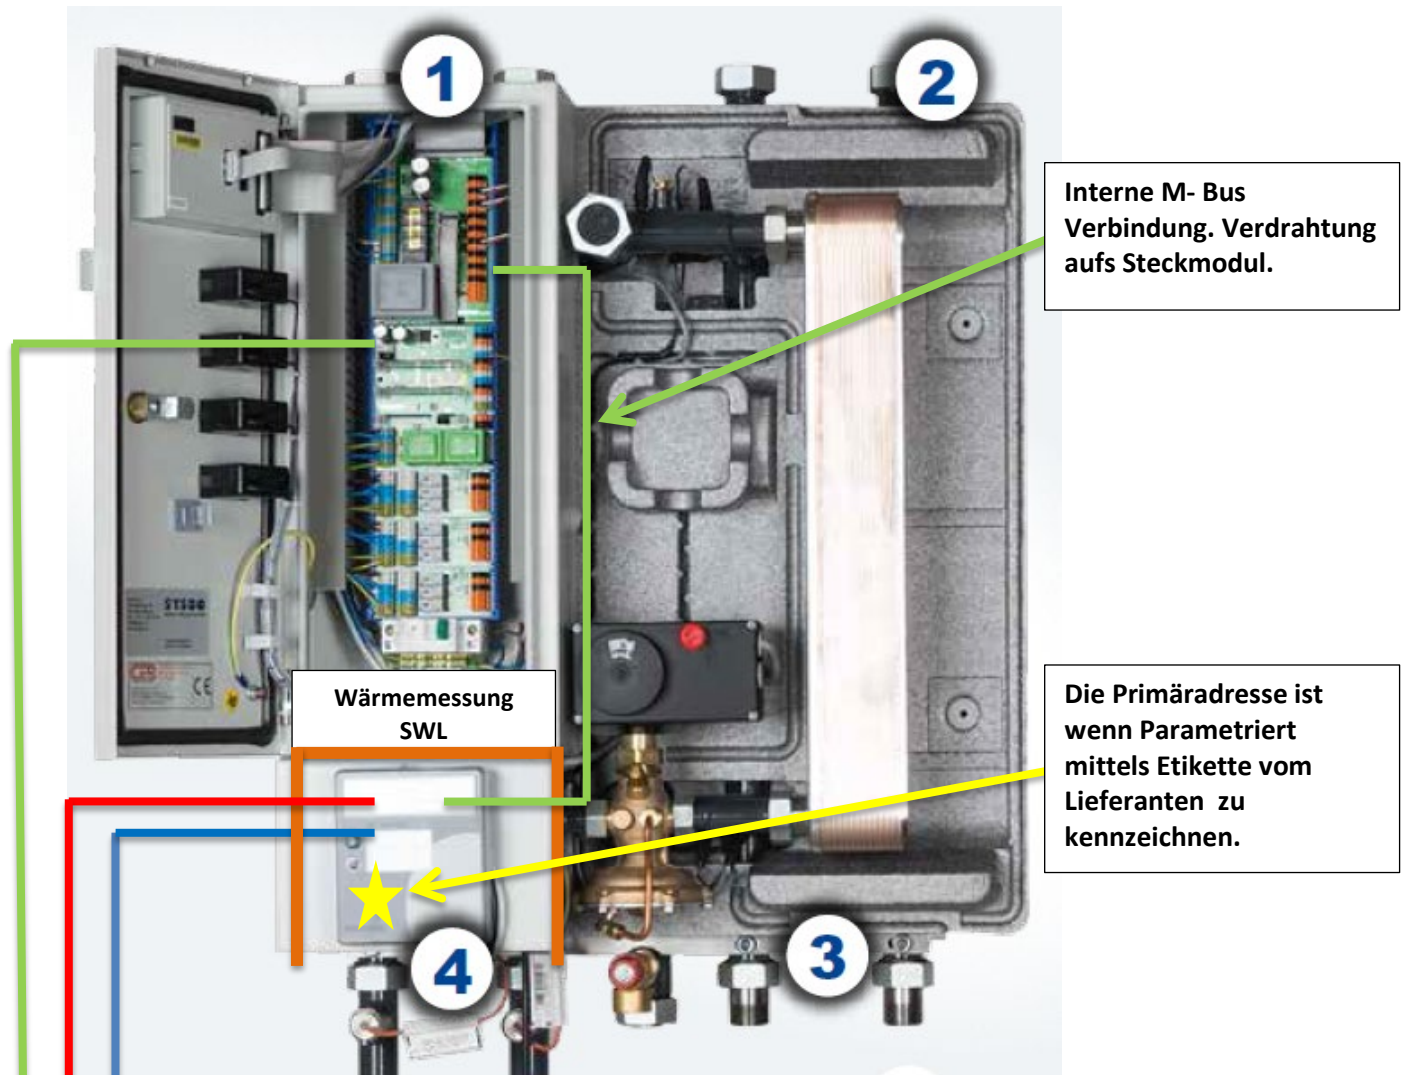

FW Zähler: Multical 602/603 Wasser- Zähler: Ultraflow 54

Blau: SWL- M- Bus Zuleitung Tdlf 2x0.75mm² nach Elektro- Zähler geführt. Anschluss SWL Energie AG Auslesung immer aufs Bodenmodul.

Grün: Steuer- M- Bus Zuleitung Kat 5 Kabel / LWL Anbindung. Ansteuerung ab Heizzentrale Untere Widmi.

Rot: Der Multical 602/603 wird gemäss SWL Schema 301 460 mit 230 V erschlossen. (separate Steuersicherung ungemessen)

Allgemein: M- Bus:
Es sind immer 2 getrennte M- Bus Module zu bestellen.

Legende:

- 1 Regelung
- 2 Isolation
- 3 Abgang Haus- Installation
- 4 Einspeisung ab SWL Fernwärme Netz