


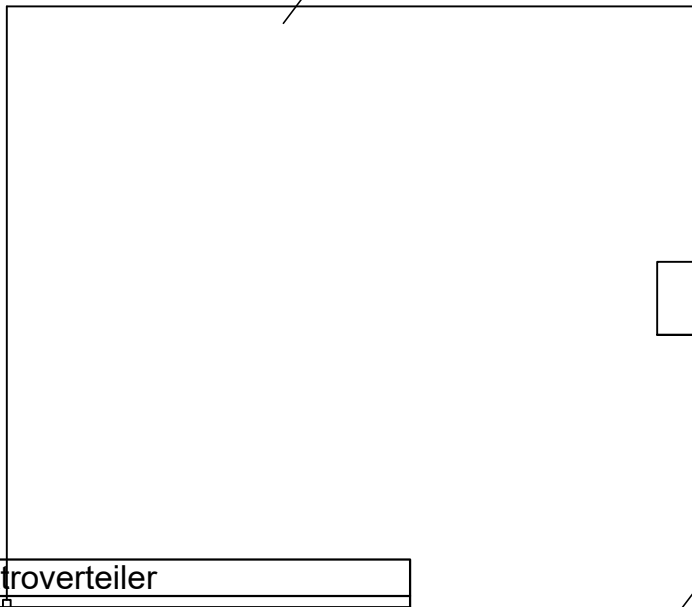

Tdlf 2x0.75mm<sup>2</sup>



AP-Dose 90x90

(vorbereiten)

Tdlf 2x0.75mm<sup>2</sup>





Tdlf 2x0.75mm<sup>2</sup>

(Kabellänge 1m)




(Kabellänge 1m)

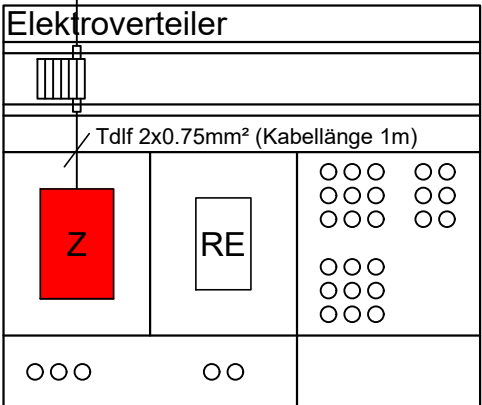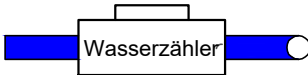

Tdlf 2x0.75mm<sup>2</sup> (Kabellänge 1m)

EW Zuleitung  
Elektro

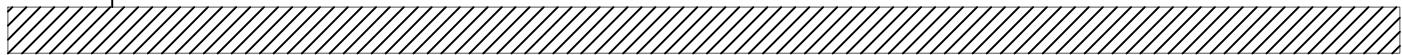

SWL ENERGIE AG LENZBURG

Elektrizitätswerk Staufen  
Zopfgrasse 20  
5603 Staufen  
Telefon: 062 886 10 21  
finanzverwaltung@staufen.ch

Smart Metering Staufen

Dateiname: 401 366 Smart Metring Staufen

Gez.	17.03.2022	MIVOG
Gepr.	17.03.2022	DAKRU
Schema:	401 366	
Blatt:		1